






TENANT B

	Nebytové priestory vo výhradnom užívaní Nájomcu	748,72 m²
	Nebytové priestory v zdieľanom užívaní s ostatnými nájomcami na podlaží	37,43 m²
Celková prenajímateľná plocha		786,15m²

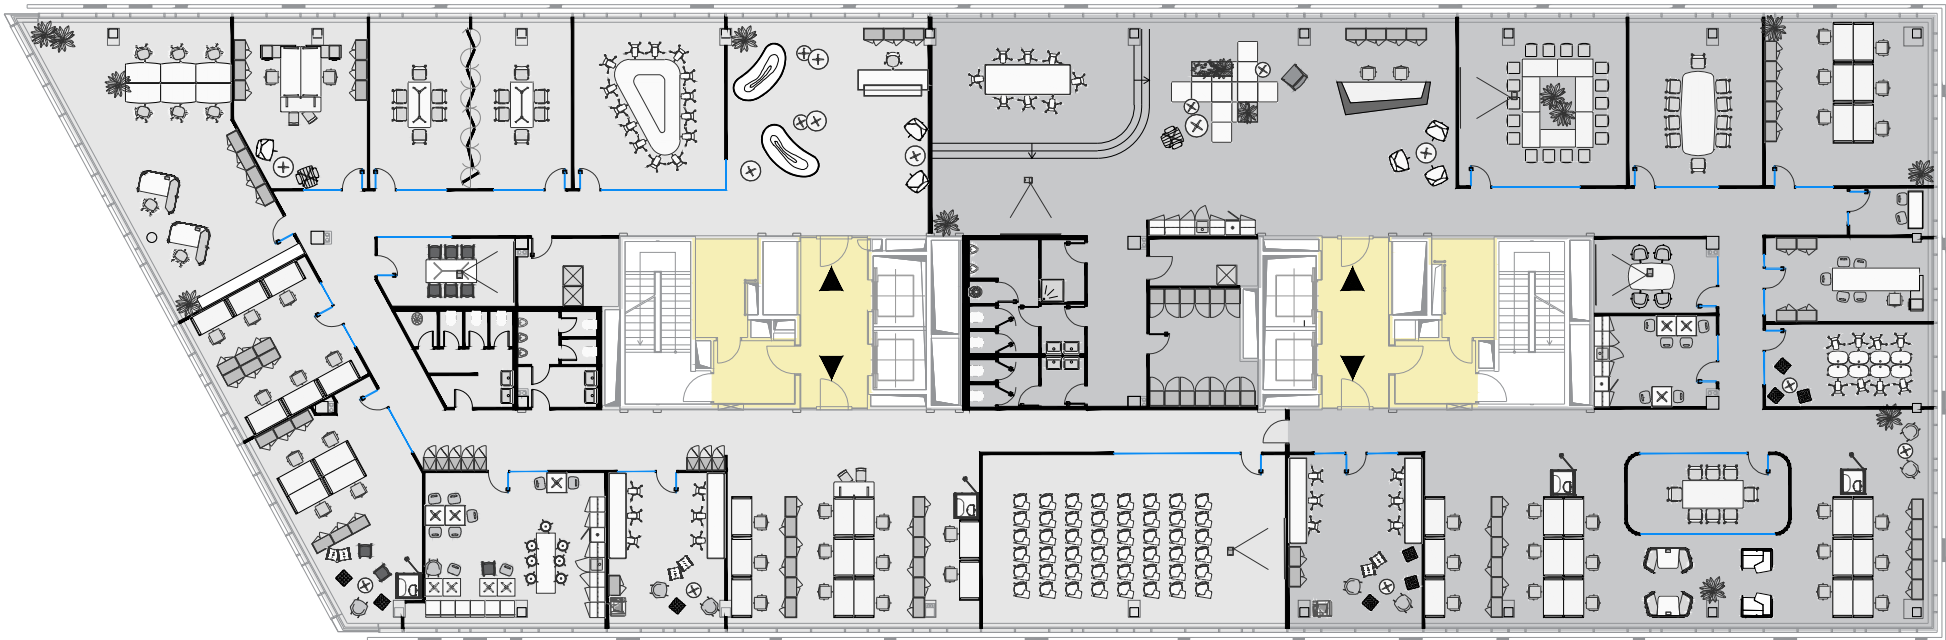

TENANT A

	Nebytové priestory vo výhradnom užívaní Nájomcu	769,22 m²
	Nebytové priestory v zdieľanom užívaní s ostatnými nájomcami na podlaží	38,46 m²
Celková prenajímateľná plocha		807,68 m²